

貸事業用地


茂原工業団地内 工場敷地の一

国道128号線まで1.3km

圏央道茂原インターまで3.2km



案内

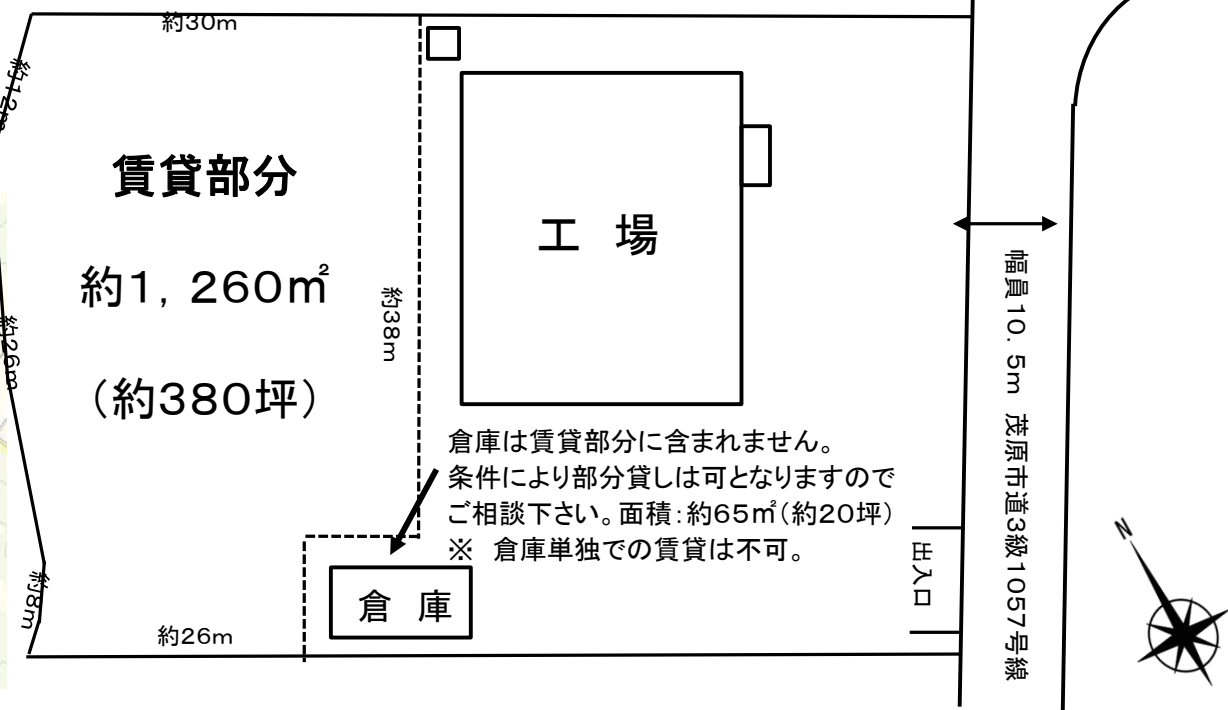

倉庫は賃貸部分に含まれません。
条件により部分貸しは可となりますので
ご相談下さい。面積:約65㎡(約20坪)
※ 倉庫単独での賃貸は不可。

図面と現況に相違がある場合は現況優先と致します。成約時に仲介手数料とそれにかかる消費税を別途申し受けます。

事業用貸地

資材置場

JR外房線『本納』駅

約1,260㎡
(約380坪)

ほかに
私道面積

無

月額150,000円(税別)
敷金2ヶ月、礼金1ヶ月

茂原市本納字富士見台3210番19

JR外房線『本納』駅より2.0km

契約形態	ご相談下さい	地目	宅地
都市計画	区域内非線引き	用途地域	工業
建ぺい率	60%	容積率	200%
他の法令上の制限	建築基準法第22条・第23条、景観条例		
地勢	平坦地	現況	更地
引渡日	相談	契約条件	ご相談下さい
接道状況	南東側:公道 幅員10.5m(茂原市道)		
設備	公営水道、都市ガス、東京電力、合併浄化槽 ※設備をご希望の場合は事前にご相談下さい。		
備考	※契約部分は図面のとおり、敷地内の一部となります。 ※現況有姿での賃貸借契約となります。		

会員番号 00313093 物件番号 13017

国土交通大臣(1)第10215号

<http://www.tamagawakousan.co.jp>

〒297-0024 千葉県茂原市八千代3-12-6



株式会社 玉川工産

(公社)全国宅地建物取引業保証協会会員・(公社)全国宅地建物取引業保証協会千葉本部会員・(公社)首都圏不動産公正取引協議会加盟

TEL 0475(22)5118

FAX 0475(24)7581

Mail info@tamagawakousan.co.jp


お客様専用 0120(73)5118

連絡事項

転載不可

◆取引態様 媒介

◆情報公開日 R7.4.17

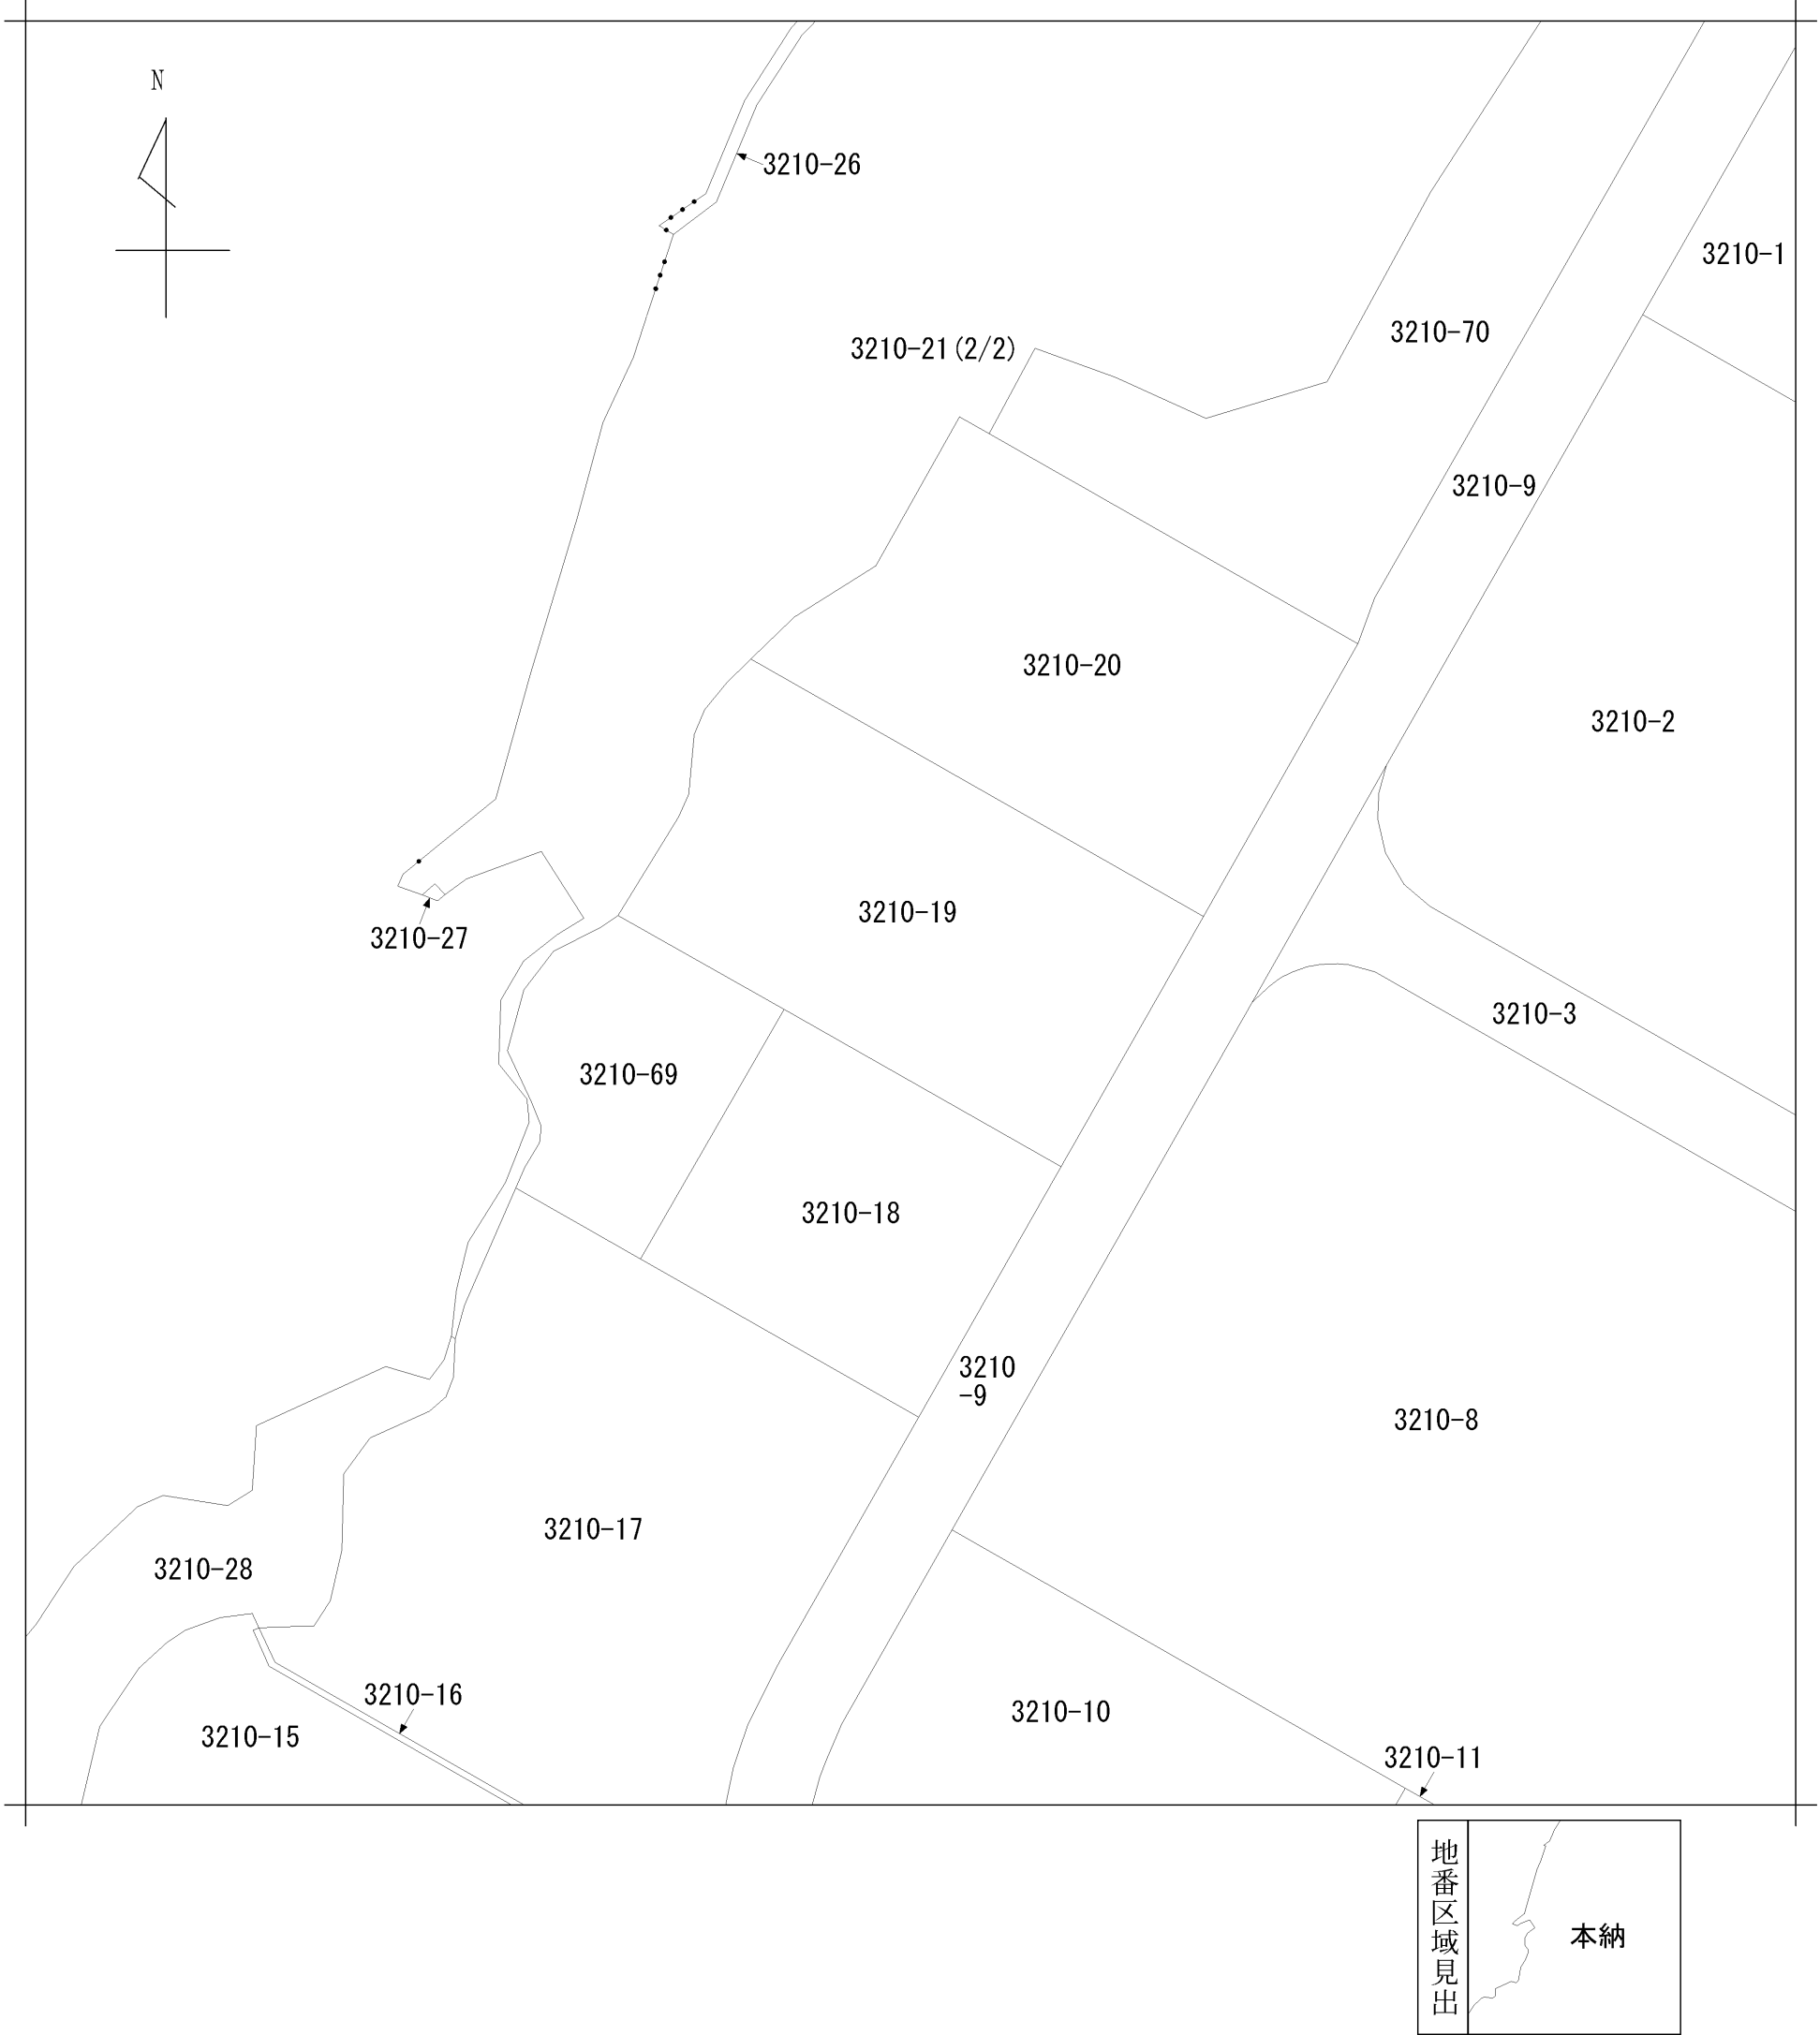

請 求 部 分	所 在	茂原市本納字富士見台					地 番	3210番19		
出 縮 力 尺	1/1000	精 度 区 分		座 標 系 番 号 又 は 記 号		分 類	地図に準ずる図面		種 類	旧土地台帳附属地図
作 成 年 月 日					備 付 年 月 日 (原図)			補 記 事 項		