


貸事業用地 事業用地として多目的に使える整形地

土地面積
約825.73㎡
(約249.78坪)

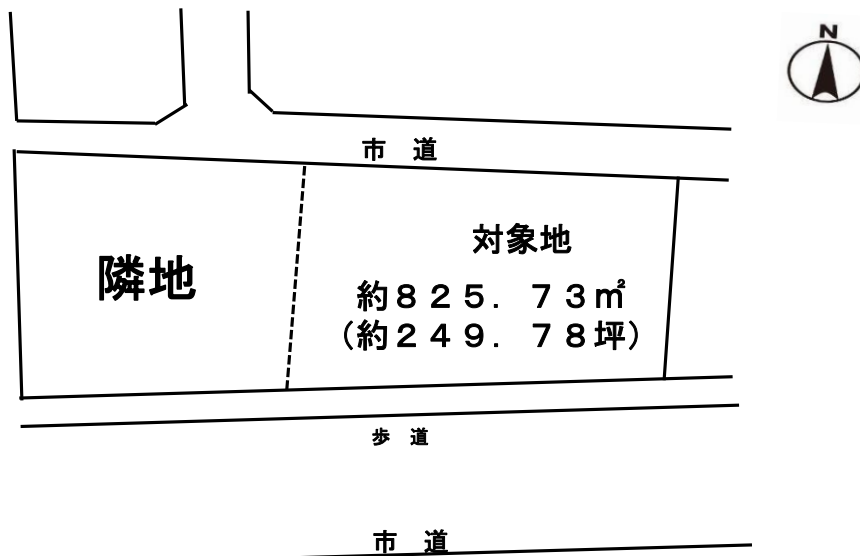

物件種目	事業用貸地		
最適用途	店舗・事務所		
最寄駅	JR外房線『茂原』駅		
土地面積	825.73㎡ (約249.78坪)	ほかに 私道面積	無
賃貸条件	月額45万円(税別) 敷金6ヵ月・礼金1ヵ月		
所在地	茂原市高師台1丁目2番3		
交通	JR外房線『茂原』駅より徒歩18分		
契約形態	ご相談下さい	地目	宅地
都市計画	区域内非線引き	用途地域	第一種住居地域
建ぺい率	60%	容積率	200%
他の法令上の制限	建築基準法第22条・第23条、景観条例		
地勢	平坦地	現況	更地
引渡日	相談	契約条件	ご相談下さい
接道状況	南側:公道 北側:公道		
設備	公営水道、都市ガス、本下水 東京電力		
備考	※現況有姿での賃貸借契約となります。 ※諸条件につきましては、ご相談ください。 ※駐車場退去猶予期間有り		

図面と現況に相違がある場合は現況優先と致します。成約時に仲介手数料とそれにかかる消費税を別途申し受けます。

会員番号	00313093	物件番号	13013
------	----------	------	-------

国土交通大臣(1)第10215号

<http://www.tamagawakousan.co.jp>



株式会社 玉川工産

(公社) 全国宅地建物取引業保証協会会員・(公社) 全国宅地建物取引業保証協会千葉本部会員・(公社) 首都圏不動産公正取引協議会加盟

〒297-0024 千葉県茂原市八千代3-12-6

TEL 0475(22)5118

FAX 0475(24)7581

Mail info@tamagawakousan.co.jp


お客様専用



0120(73)5118

連絡事項

- ◆取引態様 専任媒介
- ◆情報公開日 R7.4.17

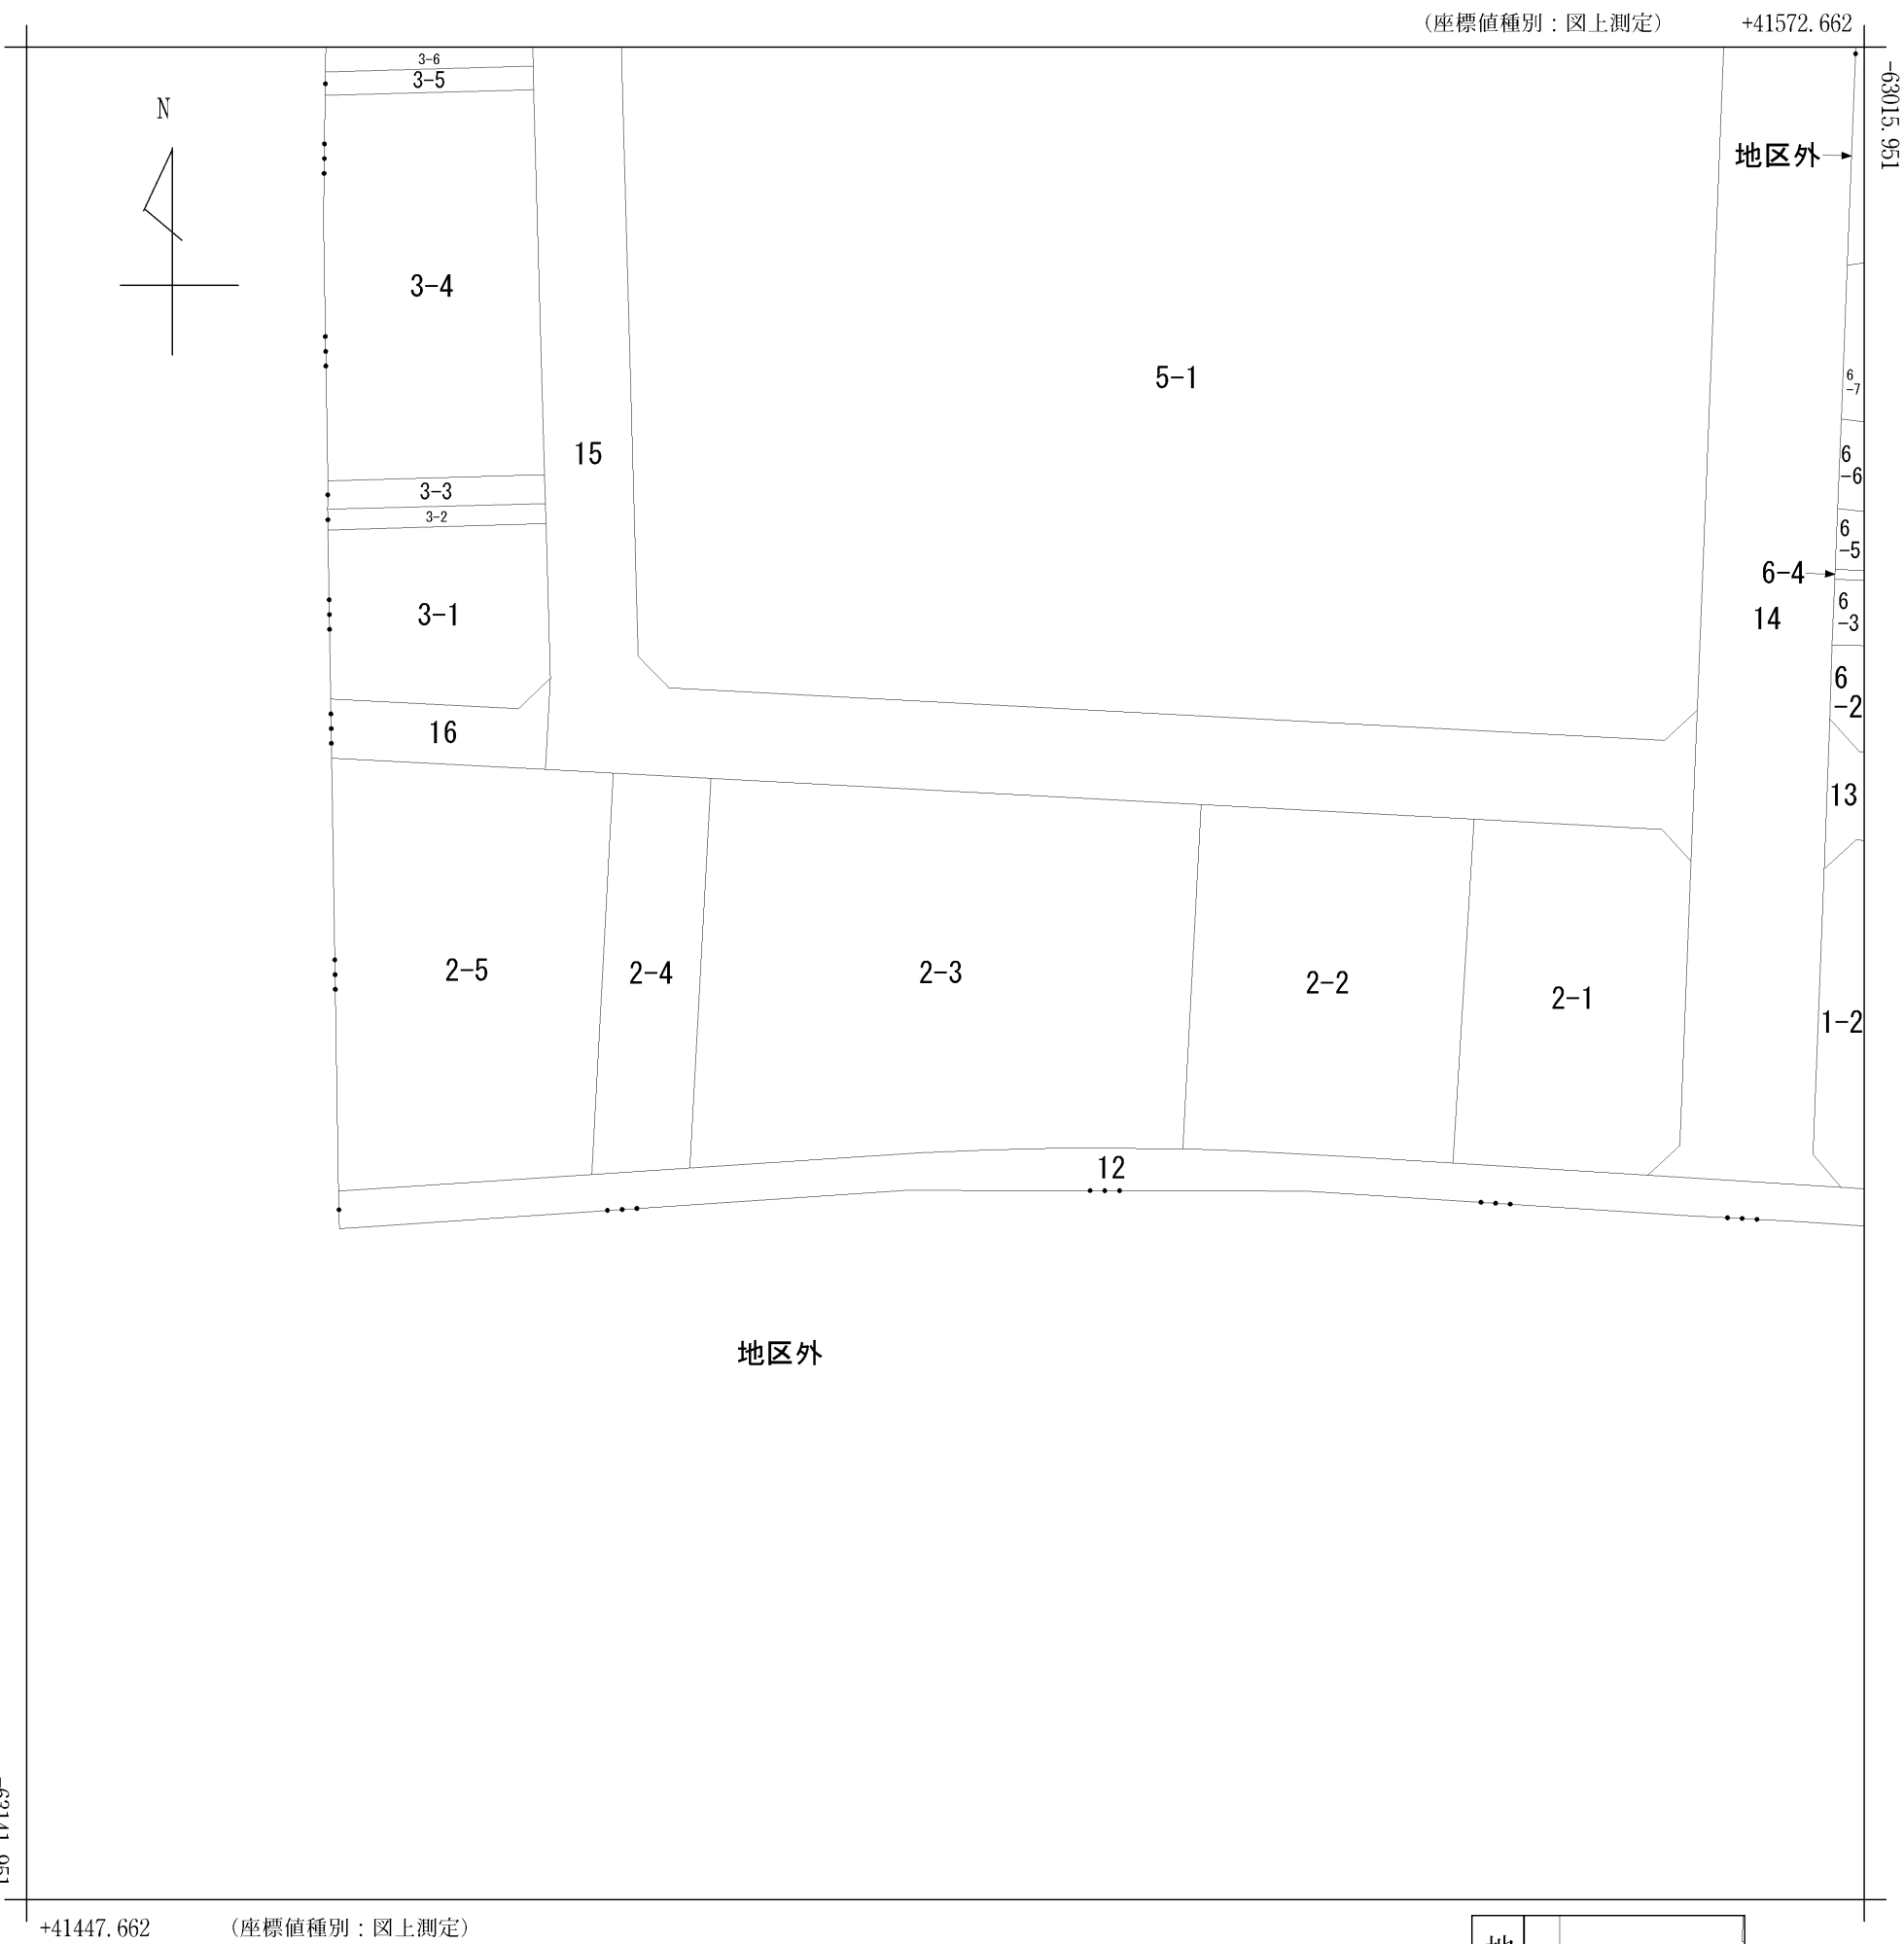

(注) 国土交通省国土地理院が公表した座標補正パラメータ(touhokutaiheiyouoki2011.par)による修正がされています。

地番
区域見出

高師台 1 丁目

請 求 部 分	所 在		茂原市高師台一丁目					地 番	2番3		
出 縮 力 尺	1/500		精 度 区 分	甲一	座 標 系 又 番 号 記 号	Ⅸ	分 類	地図に準ずる図面（国調法 1 9 - 5 指定）		種 類	土地区画整理所在図
作 成 年 月 日	平成19年3月3日					備 付 年 月 日 (原図)			補 記 事 項		