



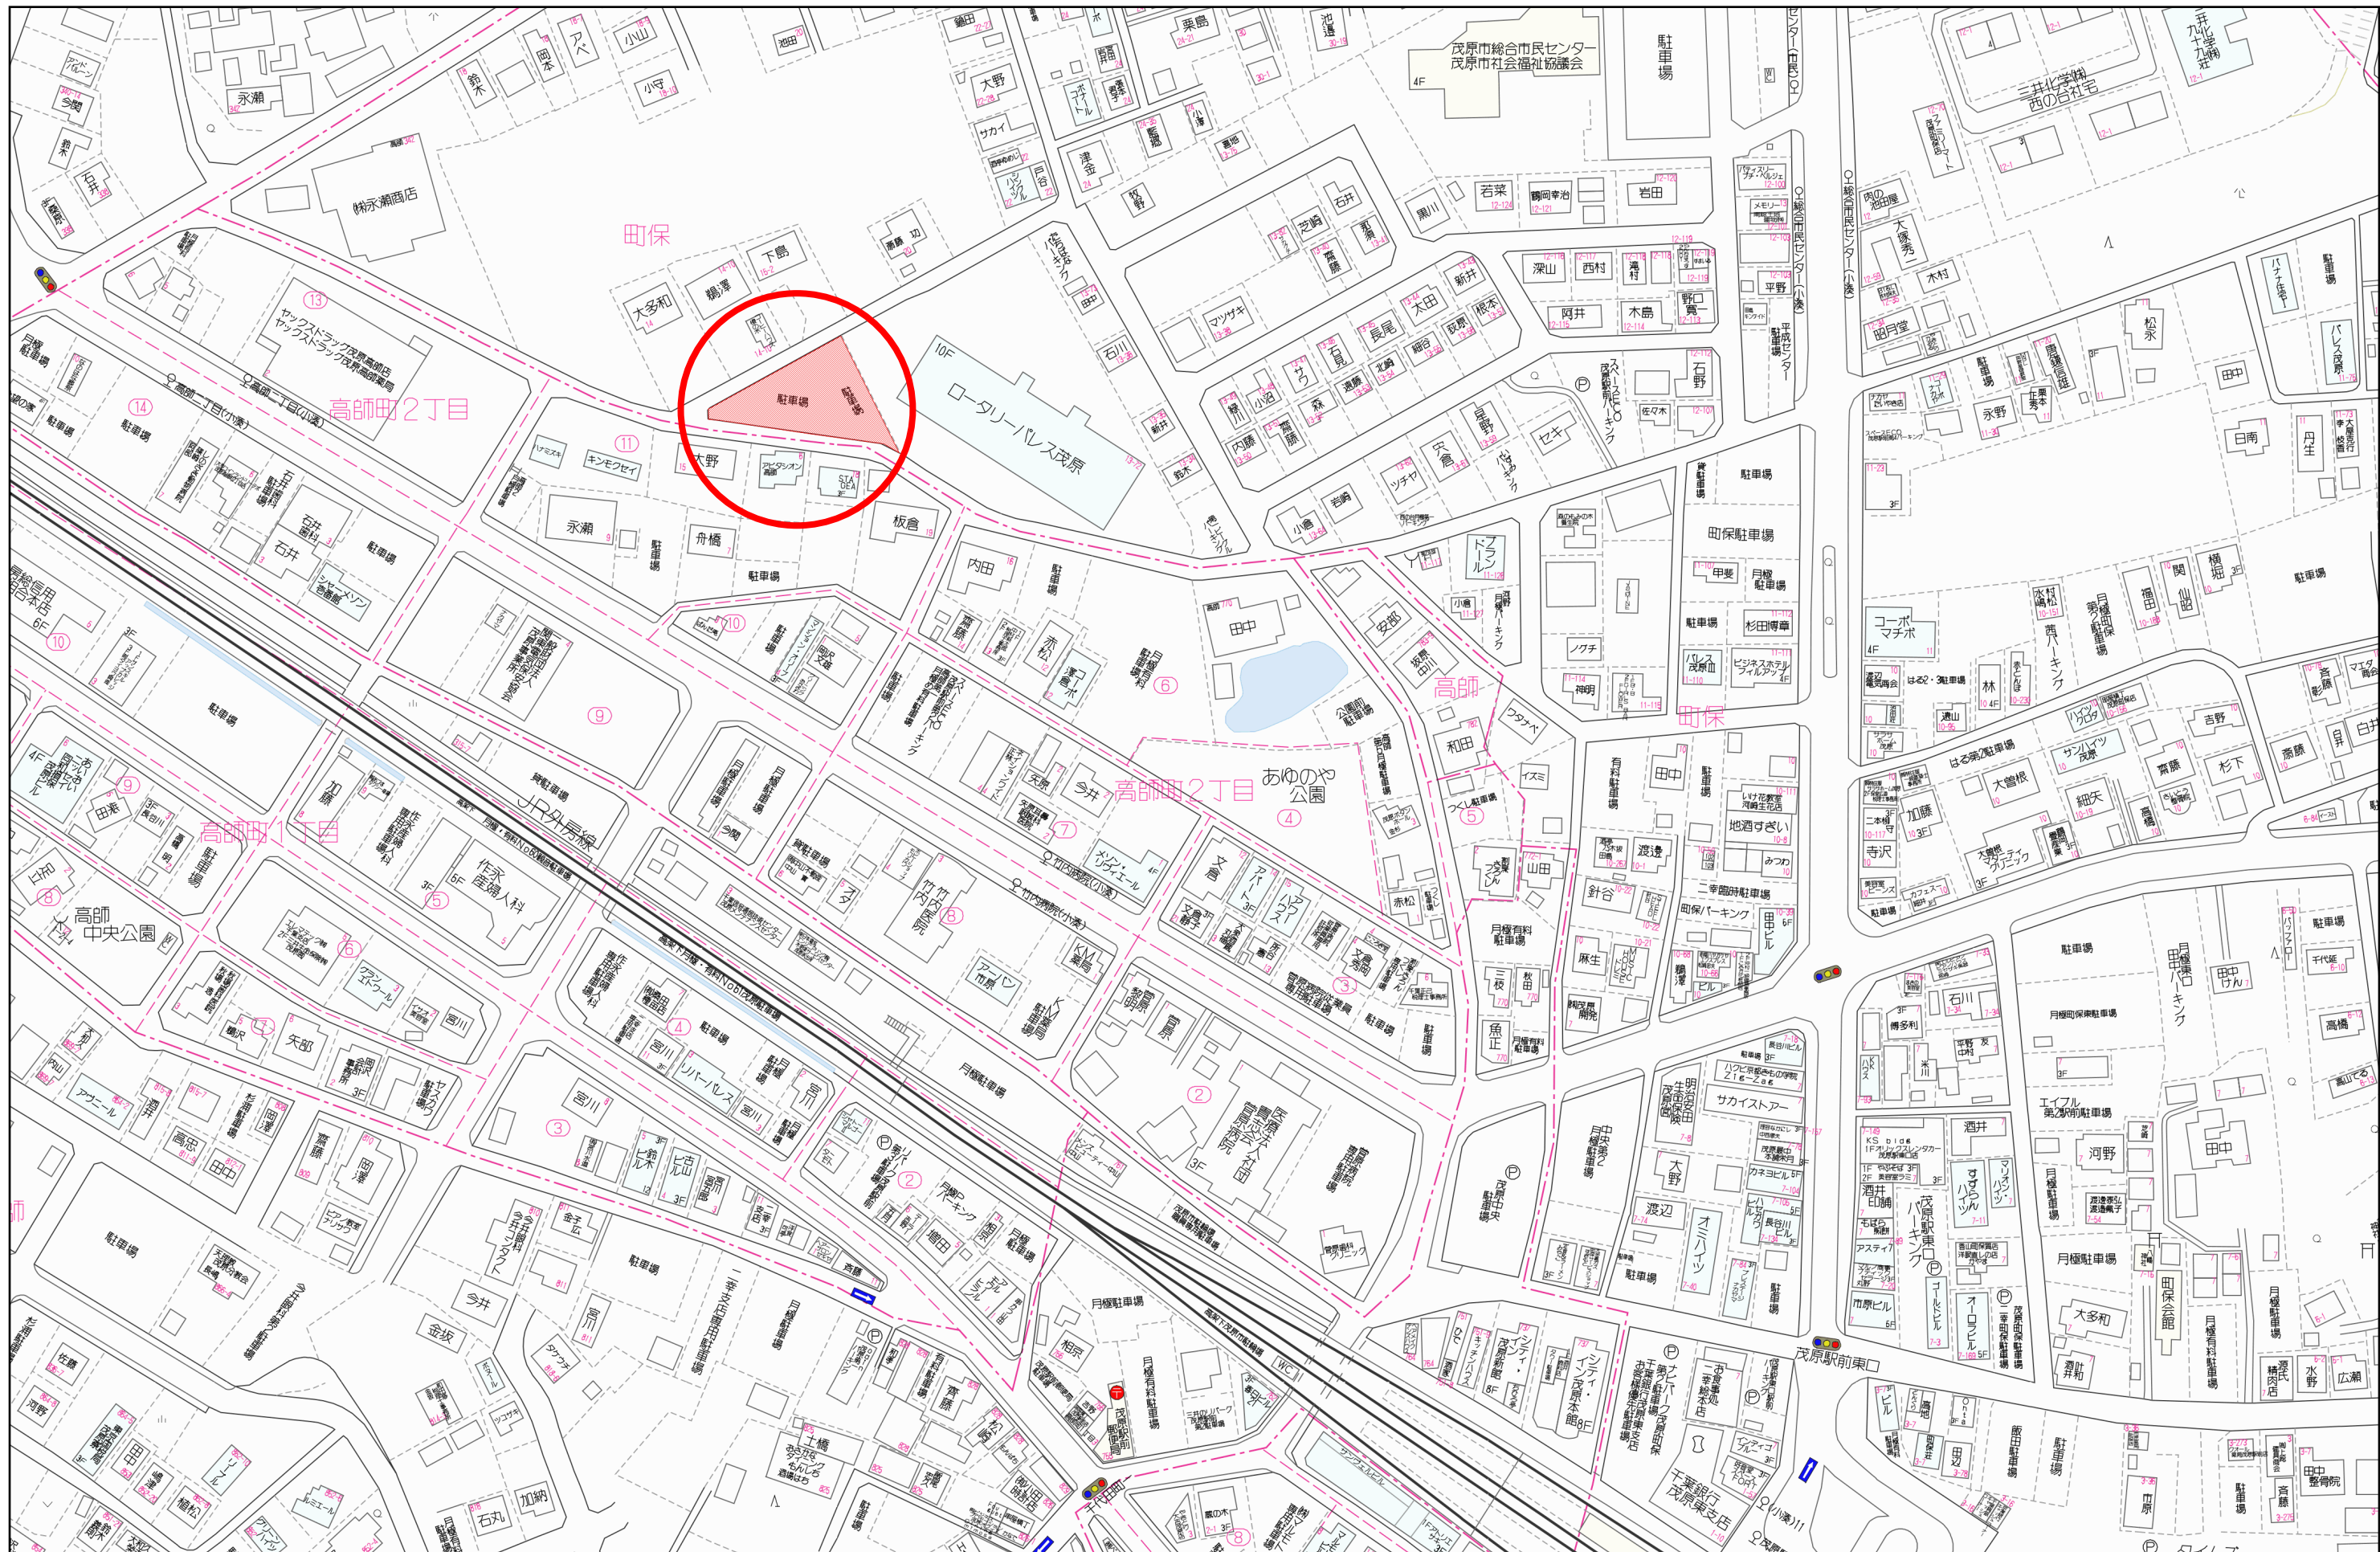

イ 17-1

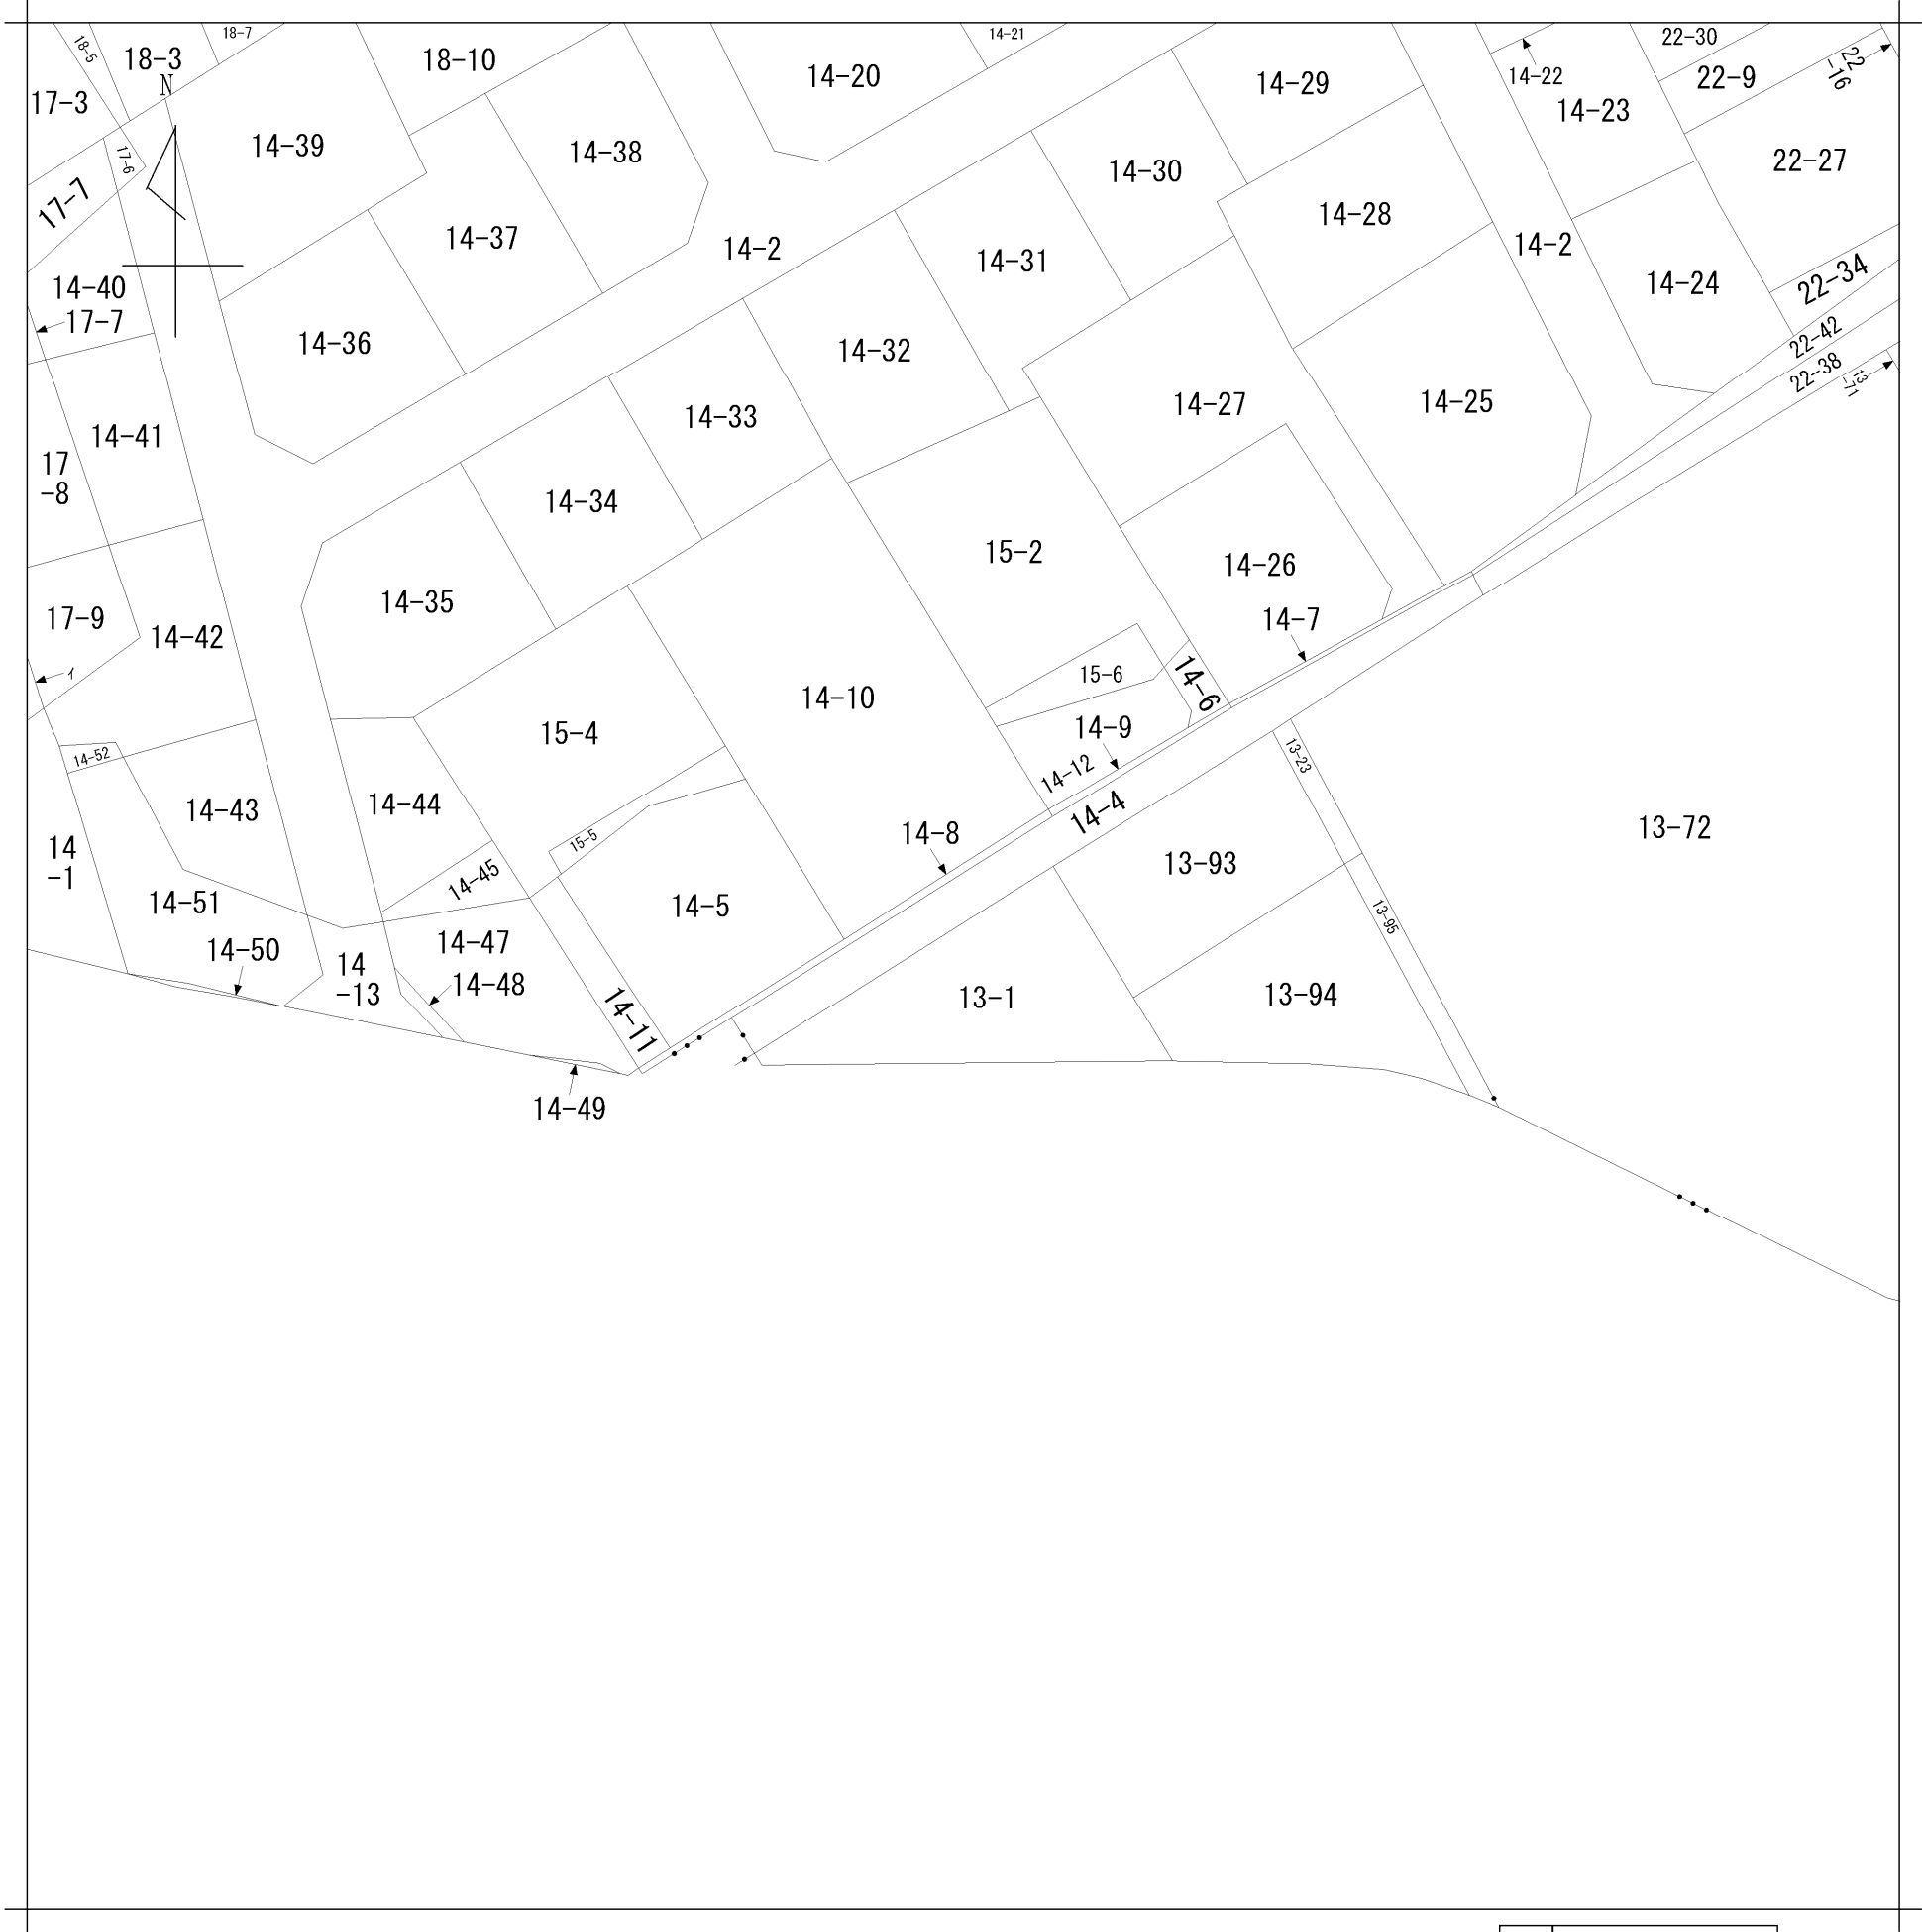

地番区域見出

町保

請求部	所在	茂原市町保字西の臺					地番	13番1			
出力縮尺	1/600	精度区分		座標系番号又は記号		分類	地図に準ずる図面			種類	旧土地台帳附属地図
作成年月日	明治9年4月				備付年月日(原図)				補記事項		

地番	13-23, -95	地積測量図
土地の所在	茂原市町保字西の臺	

求積表

地番	㊦ 13-23				
NO	Xn	Yn	Yn+1-Yn-1	Xn・(Yn+1-Yn-1)	
K14	525.327	550.941	4.416	2319.844032	
Y4	514.631	556.823	7.351	3783.052481	
Y5	515.391	558.292	-4.416	-2275.966656	
K13	526.085	552.407	-7.351	-3867.250835	
合計				-40.320978	
合計面積				20.1604890	
地積				20.16㎡	


地番	㊦ 13-95				
NO	Xn	Yn	Yn+1-Yn-1	Xn・(Yn+1-Yn-1)	
Y4	514.631	556.823	9.825	5056.249575	
K7	494.096	568.117	13.835	6835.818160	
C56	492.920	570.658	-9.825	-4842.939000	
Y5	515.391	558.292	-13.835	-7130.434485	
合計				-81.305750	
合計面積				40.6528750	
地積				40.65㎡	

総合計面積	60.8133640㎡
-------	-------------

測量年月日	令和5年4月3日
座標系	任意座標

求積表

点名	X座標	Y座標
PK41	488.724	565.914
C77	529.446	548.840

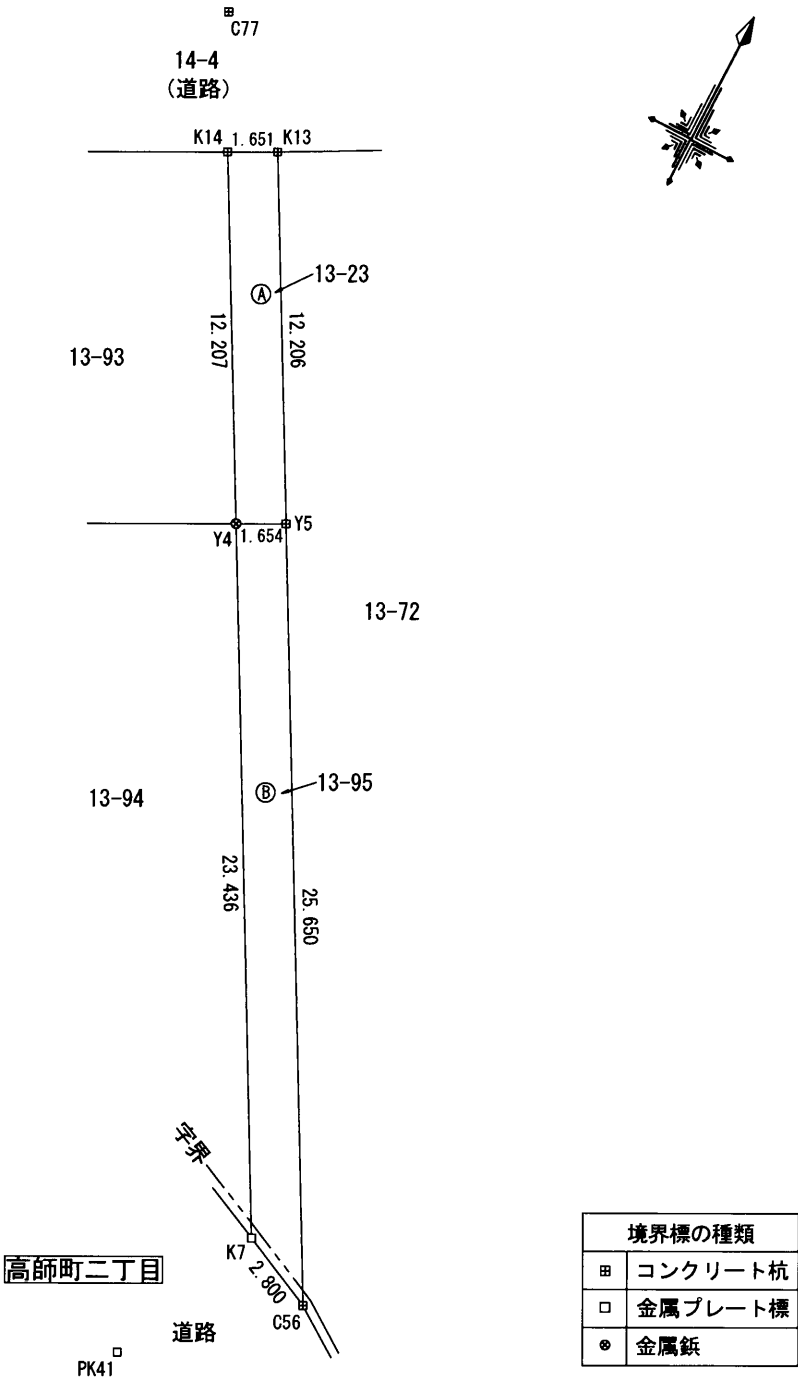

作成者	千葉県茂原市本小轡1125番地2	申請人	澤倉正	縮尺	1/250
	土地家屋調査士 石井伸浩 (令和5年4月20日作成)				

地番	13-1, -93, -94	地積測量図
土地の所在	茂原市町保字西の臺	

求積表

地番	㊦ 13-1			
N0	Xn	Yn	Yn+1-Yn-1	Xn・(Yn+1-Yn-1)
K1	504.577	511.116	-10.598	-5347.507046
K2	503.274	511.877	29.373	14782.667202
Z6	500.149	540.489	30.963	15486.113487
Y2	499.828	542.840	-0.737	-368.373236
Y3	505.791	539.752	-8.700	-4400.381700
Y1	516.627	534.140	-17.277	-8925.764679
K6	510.585	522.475	-23.024	-11755.709040
合計				-528.955012
合計面積				264.4775060
地積				264.47㎡

地番	㊧ 13-93			
N0	Xn	Yn	Yn+1-Yn-1	Xn・(Yn+1-Yn-1)
Y1	516.627	534.140	0.140	72.327780
Y3	505.791	539.752	22.683	11472.857253
Y4	514.631	556.823	11.189	5758.206259
K14	525.327	550.941	-17.211	-9041.402997
PK72	519.460	539.612	-16.801	-8727.447460
合計				-465.459165
合計面積				232.7295825
地積				232.72㎡


地番	㊨ 13-94			
N0	Xn	Yn	Yn+1-Yn-1	Xn・(Yn+1-Yn-1)
Y3	505.791	539.752	-13.983	-7072.475553
Y2	499.828	542.840	15.624	7809.312672
Z5	498.115	555.376	18.437	9183.746255
Z1	496.922	561.277	7.930	3940.591460
Z10	496.324	563.306	3.283	1629.431692
Z2	495.763	564.560	4.811	2385.115793
K7	494.096	568.117	-7.737	-3822.820752
Y4	514.631	556.823	-28.365	-14597.508315
合計				-544.606748
合計面積				272.3033740
地積				272.30㎡

総合計面積	769.5104625㎡
-------	--------------

測量年月日	令和5年4月3日
座標系	任意座標

引照点座標一覧表

点名	X座標	Y座標
PK41	488.724	565.914
PK9	498.166	502.109
C77	529.446	548.840

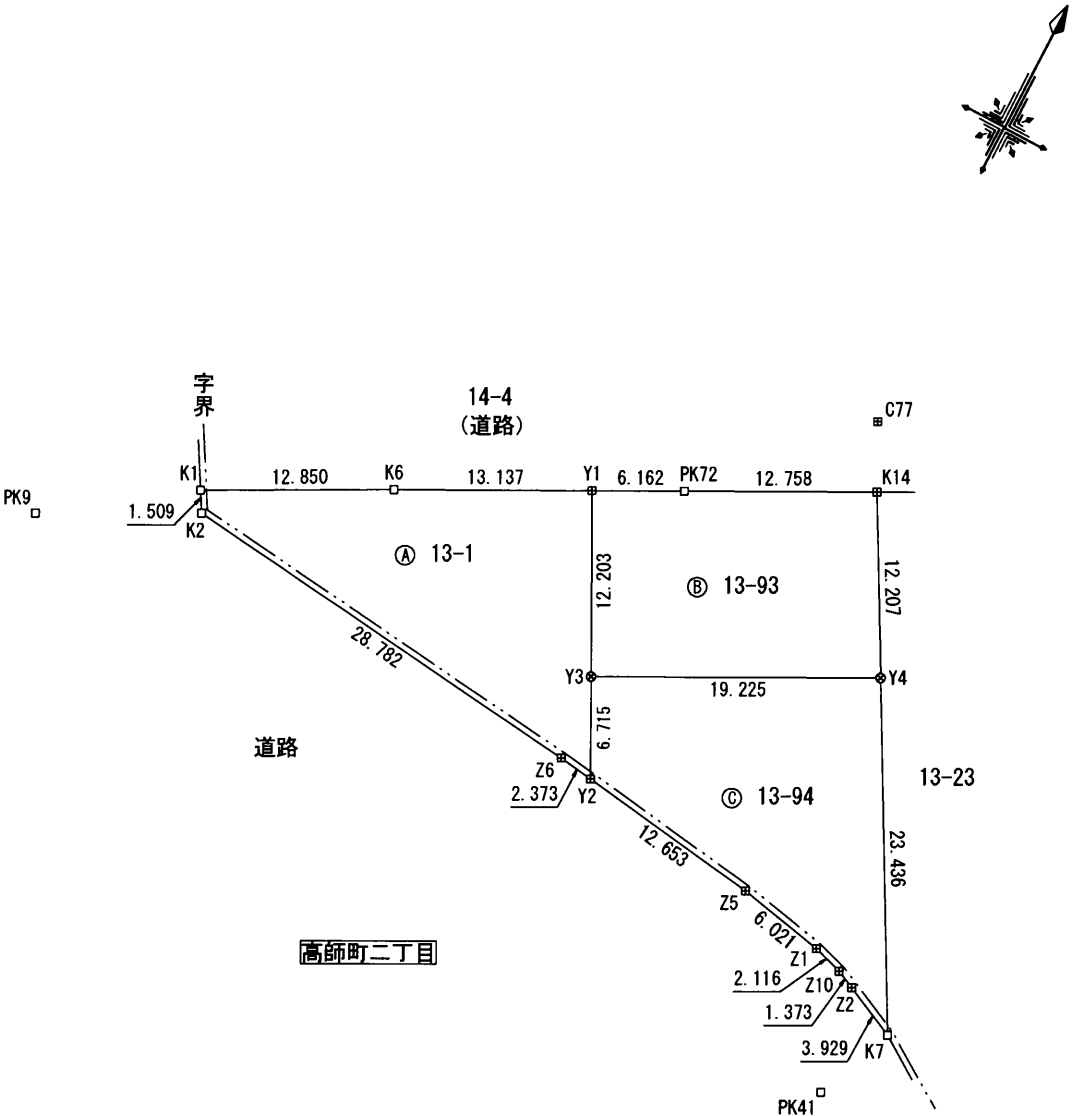

境界標の種類	
田	コンクリート杭
口	金属プレート標
●	金属釘

作成者	千葉県茂原市本小轡1125番地2 土地家屋調査士 石井伸浩	(令和5年4月20日作成)	申請人	澤倉正	縮尺	1/500
-----	----------------------------------	---------------	-----	-----	----	-------